


# Узел применения ремонтных материалов при активной протечке из-за дефекта бетонной конструкции

Экспликация материалов

№ поз.	Наименование
1	Монолитная конструкция
2	Ремонтный состав с проникающим эффектом DAM STONE PENETRATE
3	Гидропломба DAM SUPERFIX
4	Клей DAM EPOXY THIX 2K
5	Грунт - пропитка серии DAM PRIMER
6	Армирующий материал DAM TEXTILE

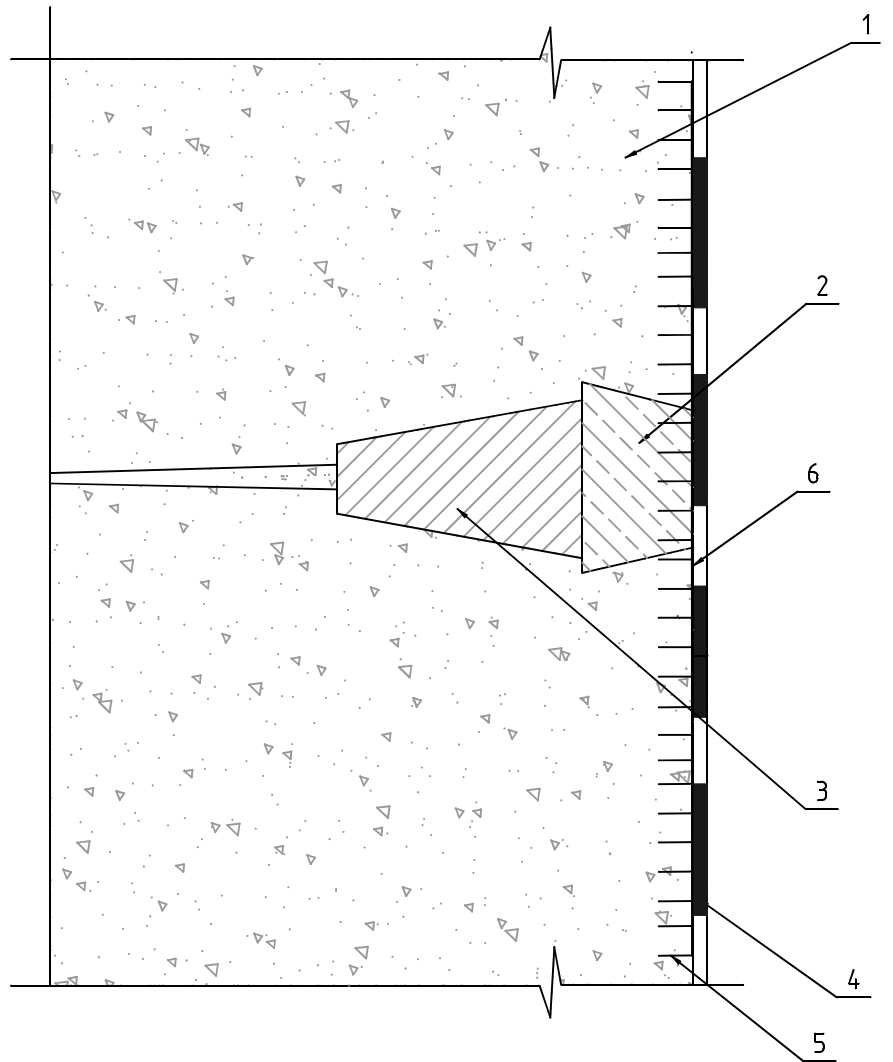

						DAM waterproofing system				
						Гидроизоляция и герметизация материалами марки DAM				
Изм.	Кол.уч.	Лист	№док	Подпись	Дата	Типовые узлы				
						Стадия	Лист	Листов		
Утвердил						Узел применения ремонтных материалов при активной протечке из-за дефекта бетонной конструкции				
Выполнил										
Проверил										