


Узел перерыва бетонирования

Экспликация материалов

№ поз.	Наименование
1	Набухающий жгут серии DAM CORD

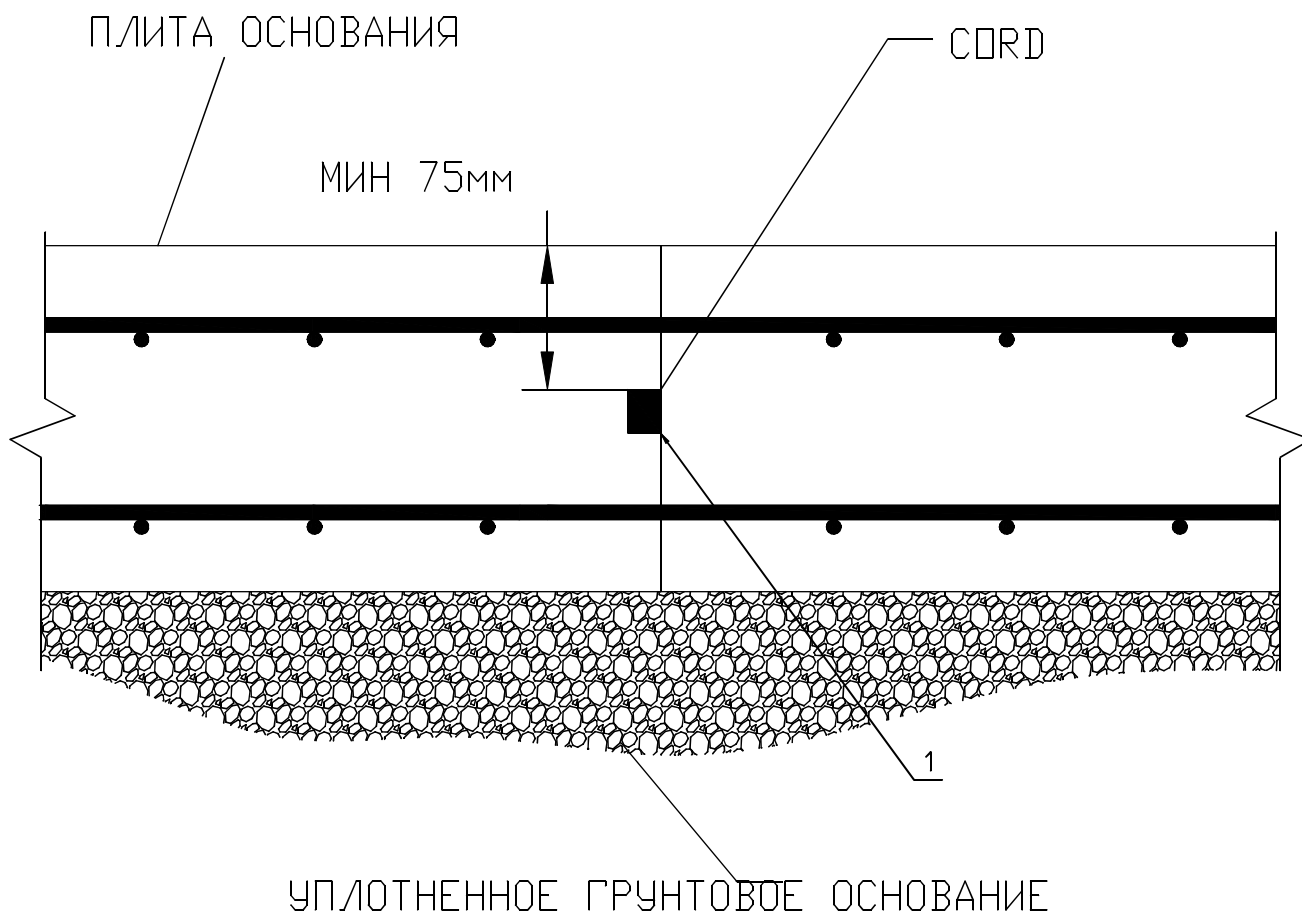

						DAM waterproofing system		
						Гидроизоляция и герметизация материалами марки DAM		
Изм.	Кол.уч.	Лист	№док	Подпись	Дата	Стадия	Лист	Листов
						Типовые узлы		
Утвердил						Узел перерыва бетонирования		
Выполнил								
Проверил								