Гидроизоляция холодного шва бетонирования

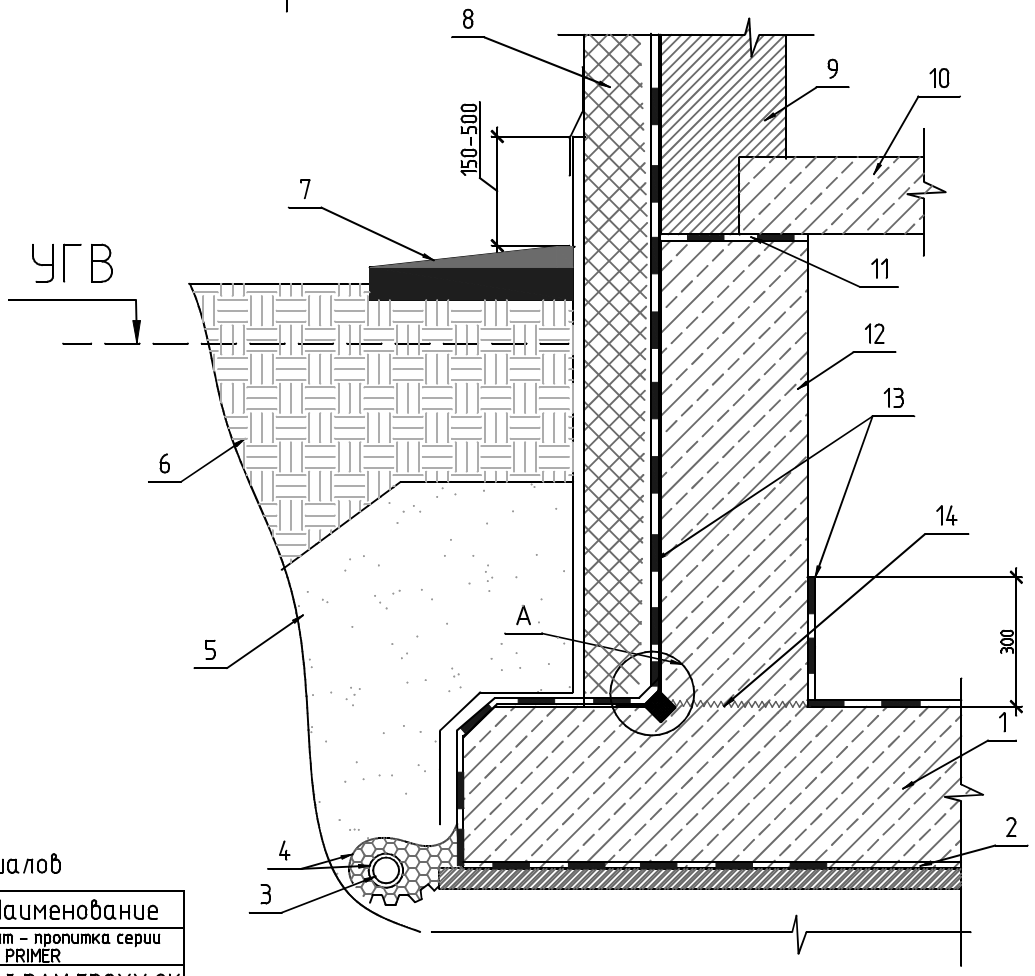

Экспликация материалов

№ поз.	Наименование	№ поз.	Наименование
1	Фундаментная плита	А 1	Грунт – пропитка серии DAM PRIMER
2	Просыпка составом проникающего действия DAM PENETDAM	А 2	Клей DAM EPOXY 2K
3	Дренажная труба, обмотанная дренажным полотном DAM TEXTILE	А 3	Армирующий материал DAM TEXTILE
4	Дренажный мешок из гравия с обмоткой из полотна DAM TEXTILE	А 4	Ремонтный состав серии DAM STONE
5	Засыпка песком		
6	Глинянный замок		
7	Отмостка по уклону		
8	Теплоизоляция		
9	Стены первого этажа		
10	Плита пола первого этажа		
11	Бронирующая гидроизоляция серии DAM BARRIER		
12	Стена цокольного этажа		
13	Гидроизоляция проникающего действия DAM PENETDAM		
14	Бронирующая гидроизоляция серии DAM BARRIER		

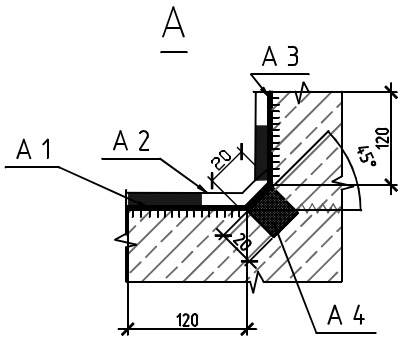

						DAM waterproofing system
						Гидроизоляция и герметизация материалами марки DAM
Изм.	Кол.уч.	Лист	№док	Подпись	Дата	
						Типовые узлы
						Стадия / Лист / Листов
Утвердил						Гидроизоляция холодного шва бетонирования
Выполнил						
Проверил						