Узел гидроизоляции холодных и рабочих швов

Экспликация материалов

№ поз.	Наименование
1	Набухающий жгут серии DAM CORD

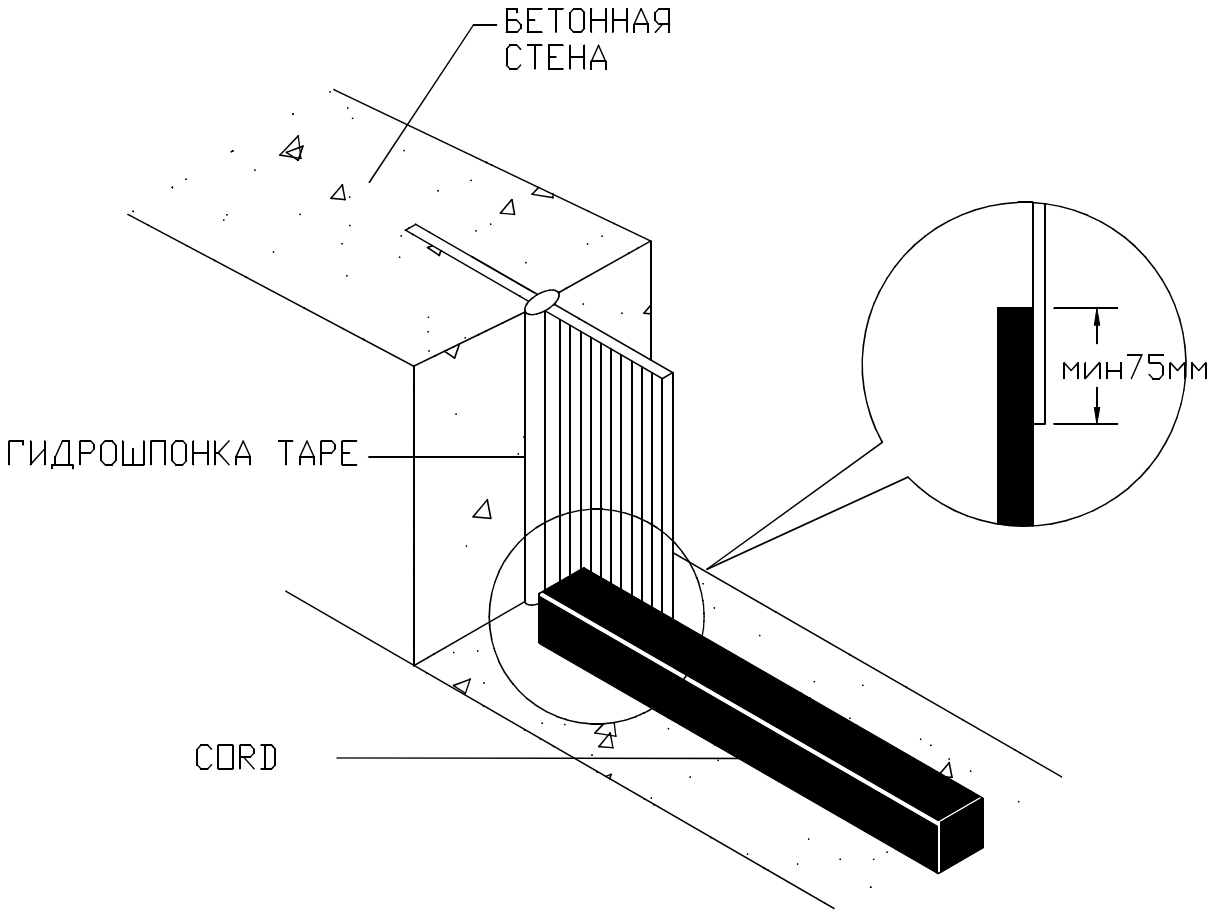

						DAM waterproofing system
						Гидроизоляция и герметизация материалами марки DAM
Изм.	Кол.уч.	Лист	№док	Подпись	Дата	
						Типовые узлы
Утвердил						Узел гидроизоляции холодных и рабочих швов
Выполнил						
Проверил						

Стадия	Лист	Листов