Узел перерыва бетонирования

Экспликация материалов

№ поз.	Наименование
1	Набухающий жгут серии DAM CORD

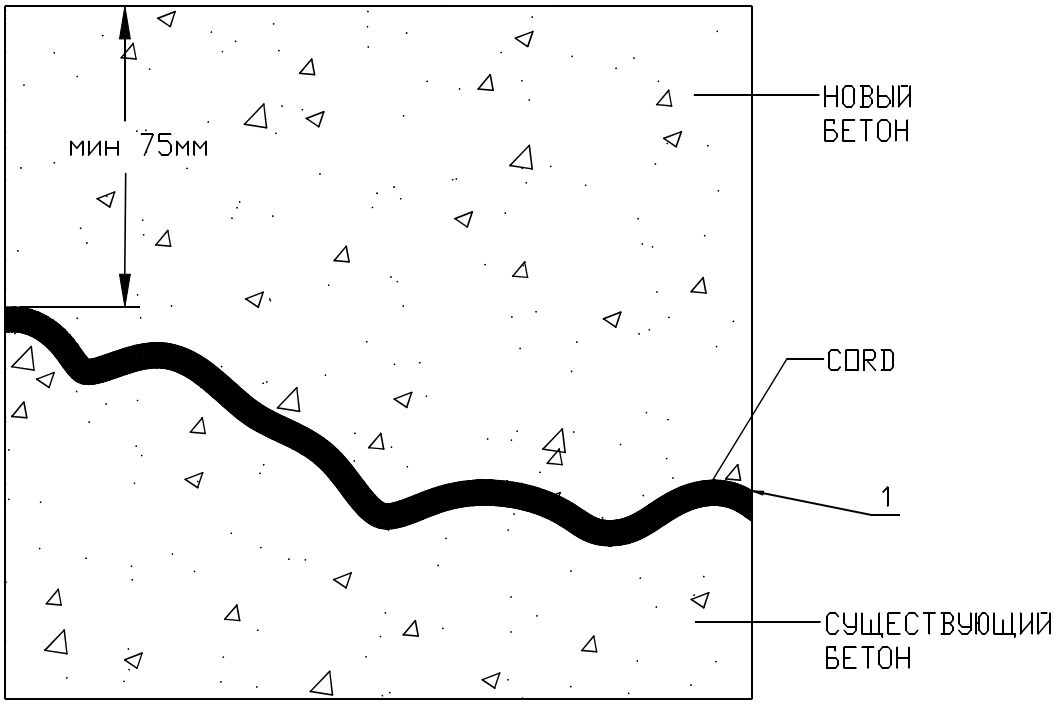

Изм.	Кол.уч.	Лист	№док.	Подпись	Дата	DAM waterproofing system			
						Гидроизоляция и герметизация материалами марки DAM			
						Типовые узлы	Стадия	Лист	Листов
Утвердил						Узел перерыва бетонирования			
Выполнил									
Проверил									